COMMUNE DE GRANDSON
"Borné Nau"
Construction d'un centre sportif

ARCHITECTE :	DIRECTION DES TRAVAUX :	INGENIEURS CIVILS :	INGENIEURS CVSE :
EPURE Architecture et urbanisme SA Pl. St-Etienne 1 1510 Moudon T: 021 905 22 01 F: 021 905 27 37 @: jd@epure-architecture.ch @: mch@epure-architecture.ch Contacts: P.Favre, M.Challe	HRS Real Estate SA Rue du centre 172 1025 St-Sulpice T: 021 637 07 20 F: 021 637 07 21 @: daniel.maurer@hrs.ch Contacts: D.Maurer	RLJ INGENIEURS CONSEILS SA Ch. de L'Isletaz Bâtiment A 1305 Penthalaz T: 021 620 08 40 F: 021 620 08 50 @: ronald.delacretaz@rlj.ch Contacts: R.Delacrétaz	TP SA Rue centrale 115 2501 Bienne T: 032 321 59 00 F: 032 321 59 01 @: yann.meyer@pag-biel.ch Contact: Y.Meyer
INGENIEUR ELECTRICITE :	**INGENIEURS CVSE :**		
PAB Sàrl Sur-les-moulins 18 1747 Corserey T: 079 298 16 17 F: @: p.a.beney@pab-sarl.ch Contact: M.Beney	Planair SA Rte Galilée 6 1400 Yverdon-les-bains T: 024 566 52 00 F: 032 933 88 50 @: emanuele.guerra@planair.ch Contacts: E.Guerra		

1ER ETAGE		PHASE	:	ENQUETE
AFFAIRE	: 2015-11	DATE	:	01.11.2017
N° PLAN	: 100-02	FORMAT	:	126/75
ECHELLE	: 1/100	DESSIN	:	JCG

LE PROPRIETAIRE :

L'ARCHITECTE :
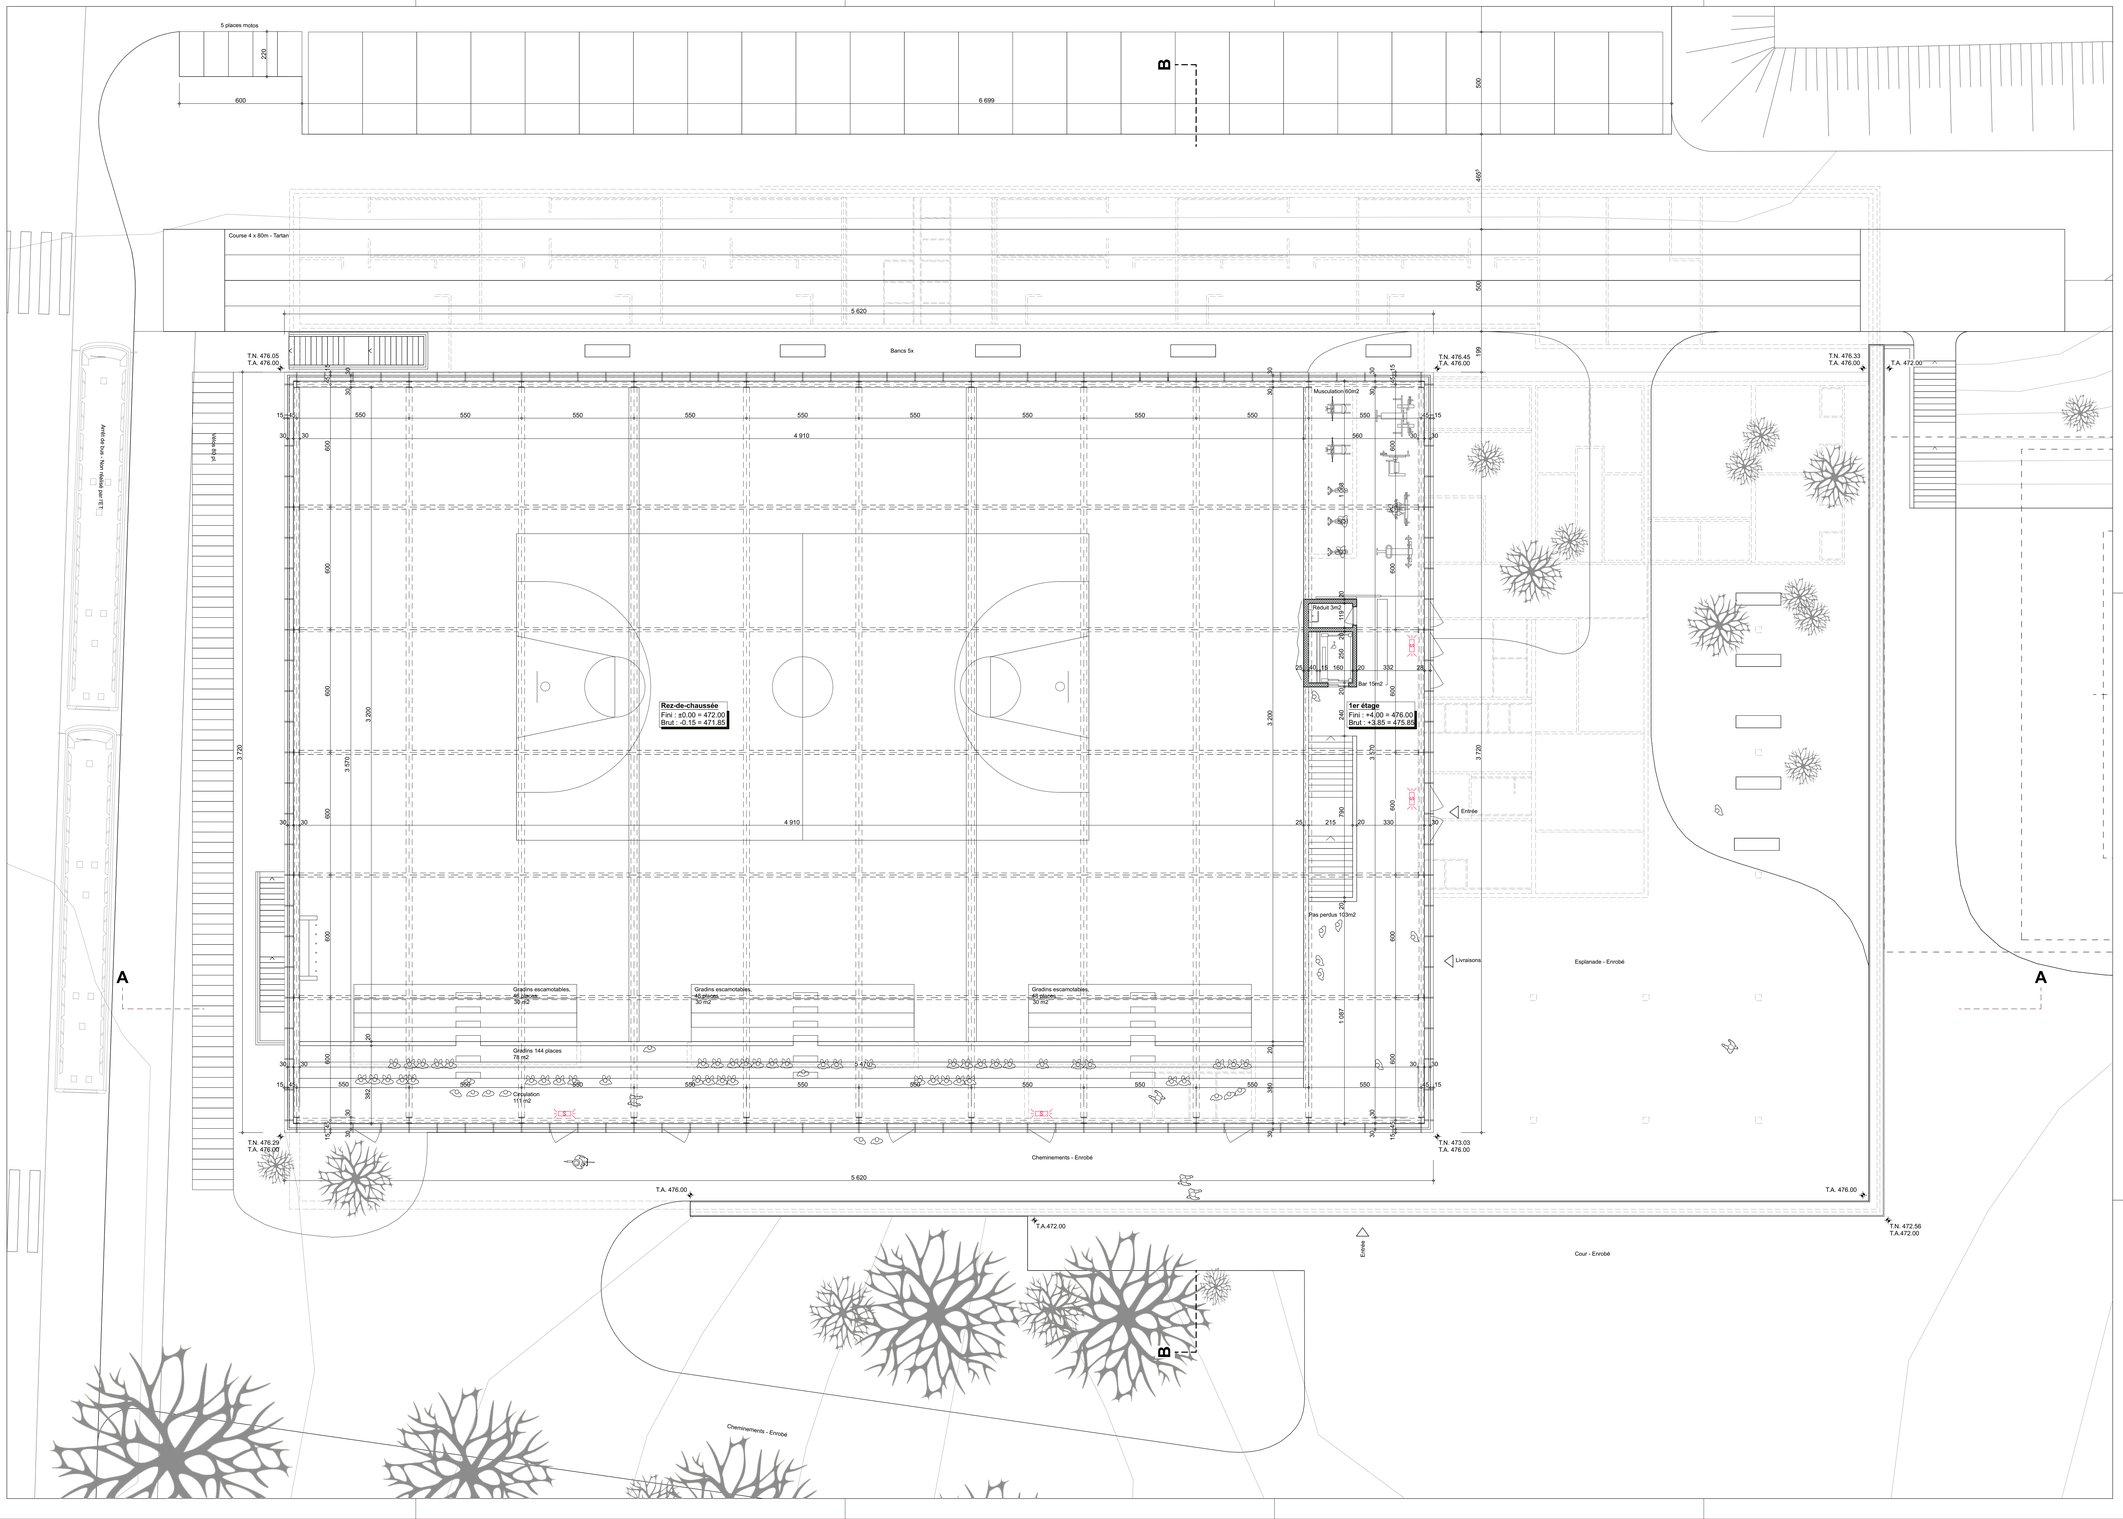
ALTITUDE MOYENNE DES TERRAINS AMENAGES = 474.00 M.