


<b>ARCHITECTE :</b> EPURE Architecture et urbanisme SA P. St Etienne 1 1810 Moudon T: 021 905 22 01 F: 021 905 27 37 @: p.stetienne-architecture.ch @: michel@epure-architecture.ch Contact: P. St Etienne, M. Châtel	<b>DIRECTION DES TRAVAUX :</b> HRS Real Estate SA Rue du centre 112 1025 St-Sulpice T: 021 637 07 20 F: 021 637 07 21 @: david.meyer@hrs.ch Contact: D. Meyer	<b>INGENIEURS CIVILS :</b> RLJ INGENIEURS CONSEILS SA Ch. de l'Éclaircissement A 1305 Penthaiaz T: 021 620 08 40 F: 021 620 08 50 @: ronald.sekewitz@rlj.ch Contact: R. Sekewitz	<b>INGENIEURS CVSE :</b> TP SA Rue centrale 115 2501 Bière T: 032 321 59 00 F: 032 321 59 01 @: yann.meyer@tpag-biel.ch Contact: Y. Meyer
<b>INGENIEUR ELECTRICITE :</b> PAB Sarl Sarles-moulin 18 1747 Corsaire T: 079 286 16 17 F: - @: p.a.beney@pab-sarl.ch Contact: M. Beney	<b>INGENIEURS CVSE :</b> Planar SA Rue Galles 6 1400 Yverdon-les-bains T: 024 866 02 00 F: 022 933 98 50 @: emanuela.guerra@planar.ch Contact: E. Guerra		

<b>REZ-DE-CHAUSSEE</b>	<b>PHASE :</b> ENQUETE
<b>AFFAIRE :</b> 2015-11	<b>DATE :</b> 01.11.2017
<b>N° PLAN :</b> 100-01	<b>FORMAT :</b> 126/75
<b>ECHELLE :</b> 1/100	<b>DESSIN :</b> JCG

<b>LE PROPRIETAIRE :</b>	<b>L'ARCHITECTE :</b>

ALTITUDE MOYENNE DES TERRAINS AMENAGES = 474.00 M.

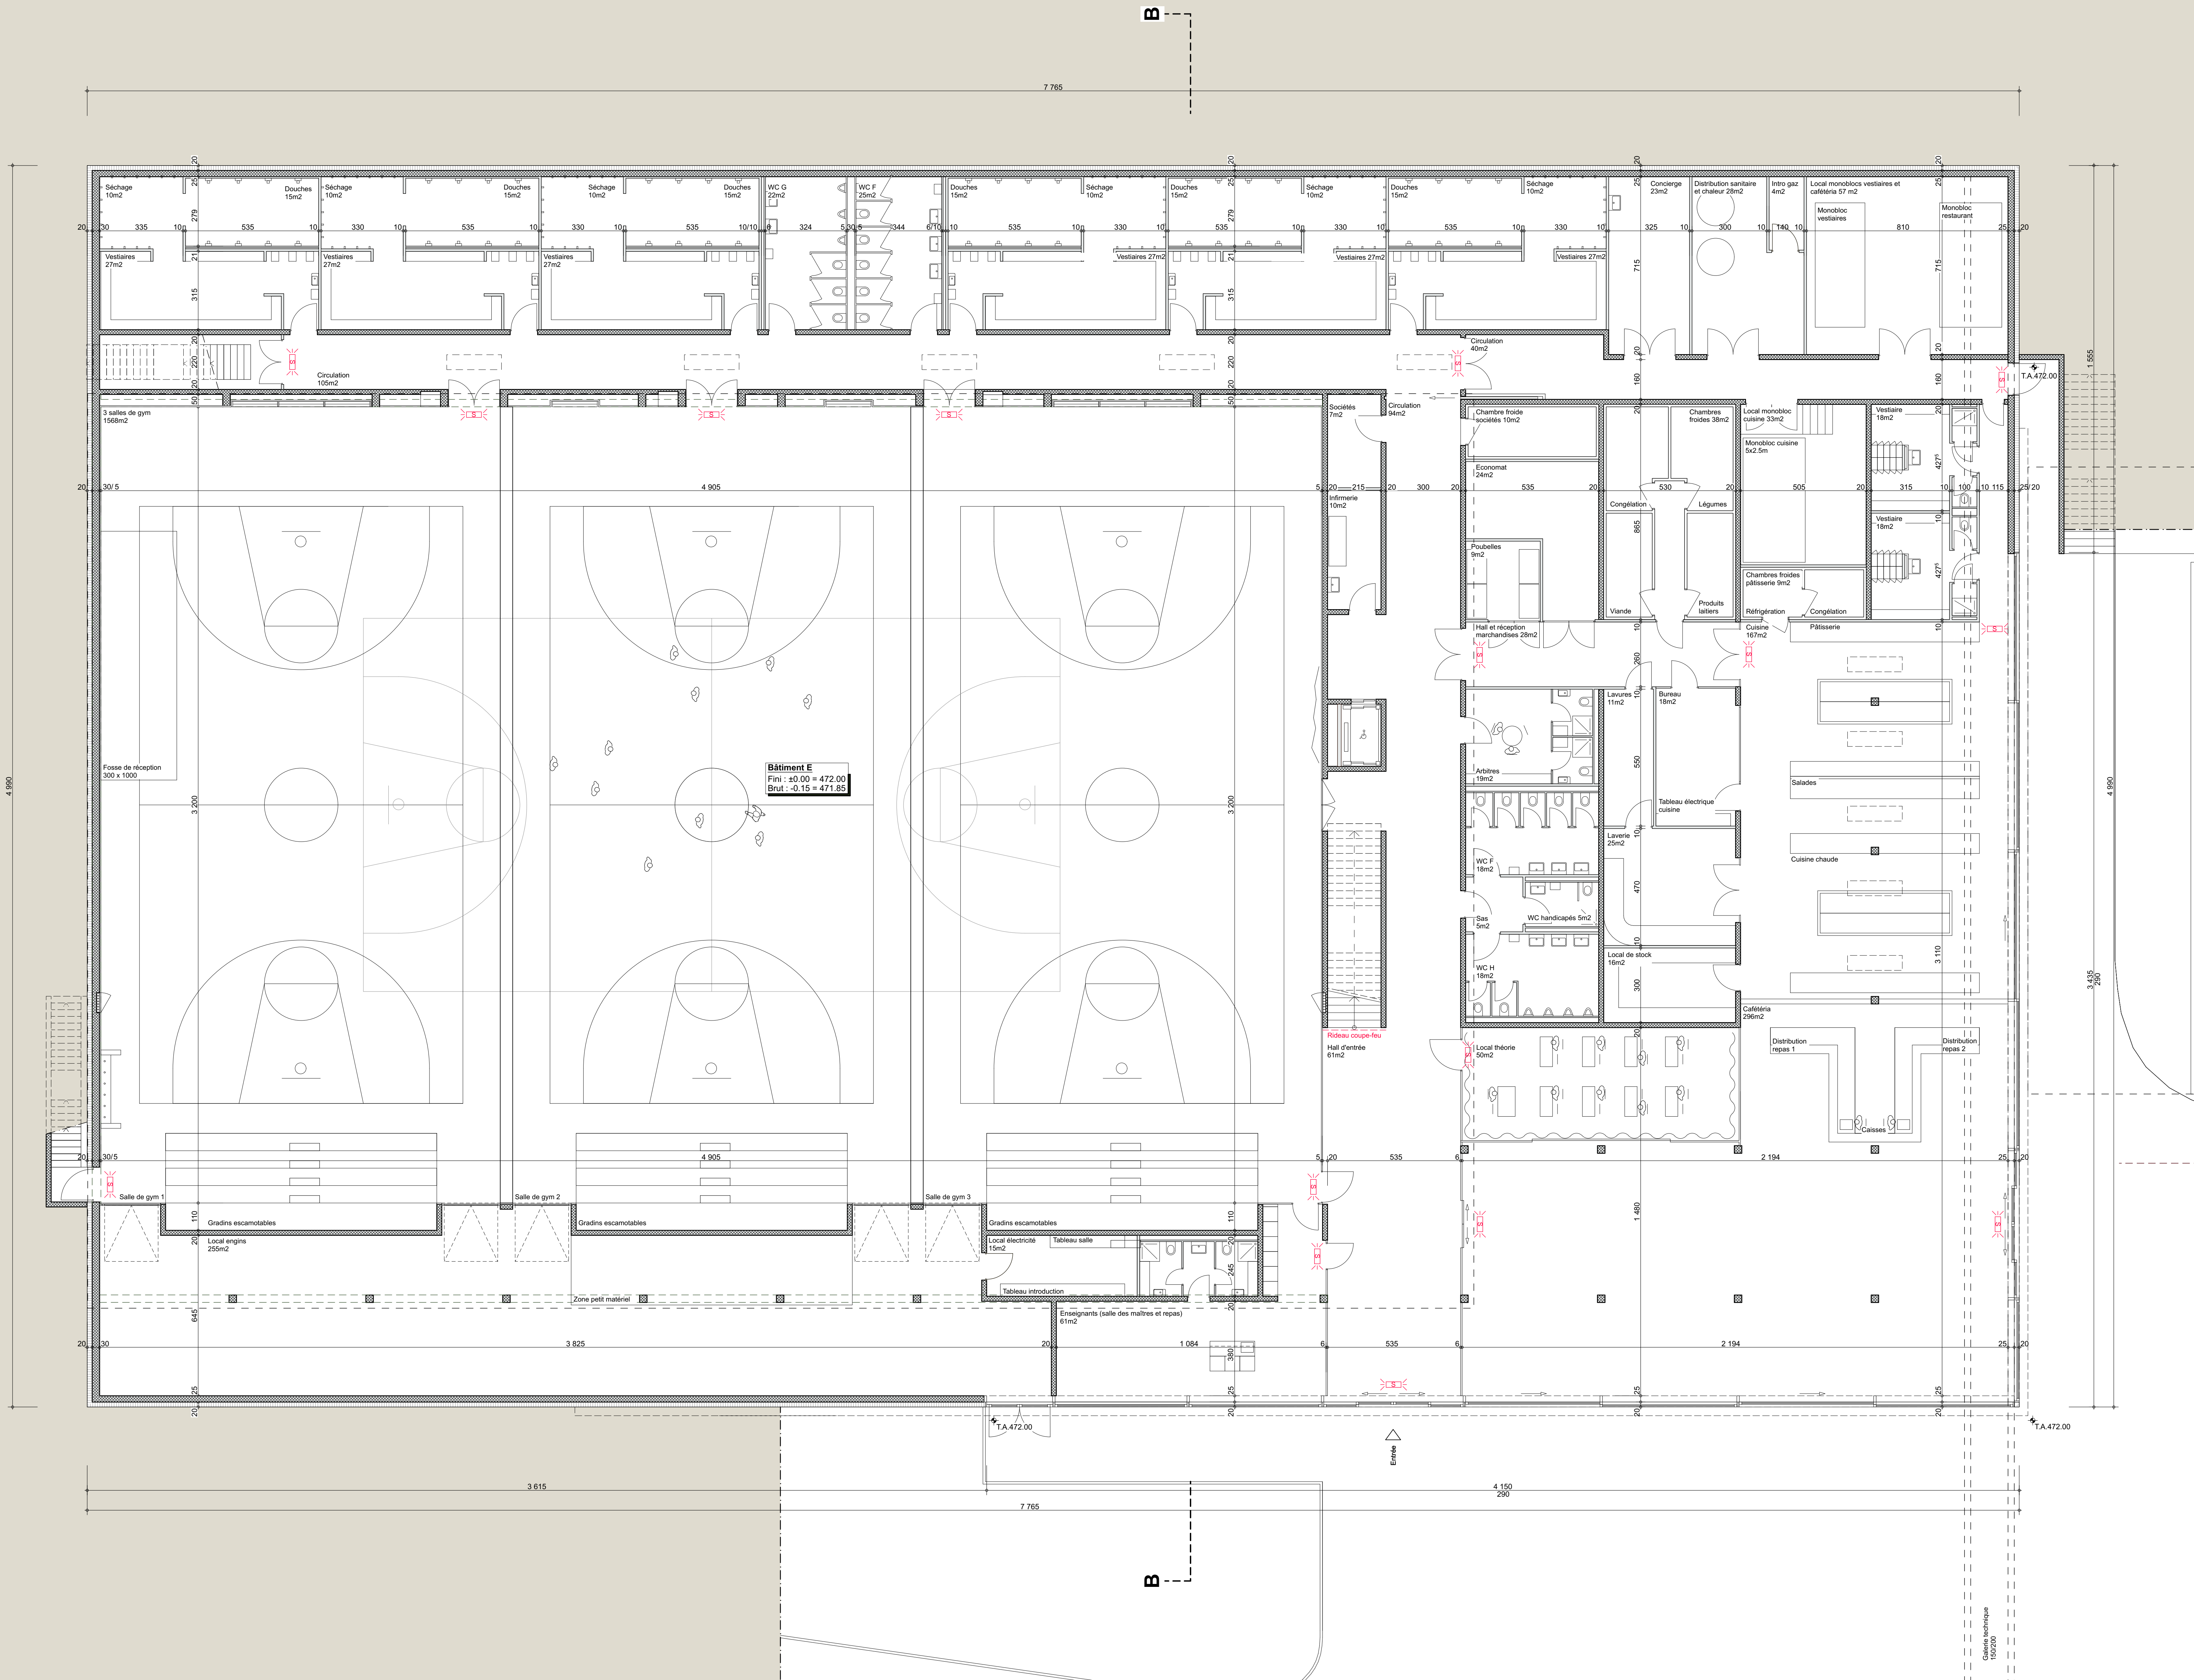

10/02/2018  
 10:00:00




<b>ARCHITECTE :</b> EPURE Architecture et urbanisme SA P. St Etienne 1 1510 Moudon T: 021 905 22 01 F: 021 905 27 37 @: p@epure-architecture.ch @: mich@epure-architecture.ch Contact: P. St Etienne	<b>DIRECTION DES TRAVAUX :</b> HRS Real Estate SA Rue du centre 172 1025 St-Sulpice T: 021 637 07 20 F: 021 637 07 21 @: david.meyer@hrs.ch Contact: D. Meyer	<b>INGENIEURS CIVILS :</b> RLI INGENIEURS CONSEILS SA Ch. de l'Écluse Bâlema 4 1305 Penthaiaz T: 021 620 08 40 F: 021 620 08 50 @: ronald.delavallée@rli.ch Contact: R. Delavallée	<b>INGENIEURS CVSE :</b> TP SA Rue centrale 115 2501 Bière T: 032 321 59 00 F: 032 321 59 01 @: yann.meyer@tpag-biel.ch Contact: Y. Meyer
<b>INGENIEUR ELECTRICITE :</b> PAB Sarl Sur les moulins 18 1747 Corsier T: 079 298 16 17 F: @: p.a.beney@pab-sarl.ch Contact: M. Beney	<b>INGENIEURS CVSE :</b> Planar SA Rue Gales 6 1400 Yverdon-les-bains T: 024 886 52 00 F: 022 933 98 50 @: emanuela.guerra@planar.ch Contact: E. Guerra		


<b>1ER ETAGE</b>	<b>PHASE :</b> ENQUETE
<b>AFFAIRE :</b> 2015-11	<b>DATE :</b> 01.11.2017
<b>N° PLAN :</b> 100-02	<b>FORMAT :</b> 126/75
<b>ECHELLE :</b> 1/100	<b>DESSIN :</b> JCG

<b>LE PROPRIETAIRE :</b>	<b>L'ARCHITECTE :</b>

ALTITUDE MOYENNE DES TERRAINS AMENAGES = 474.00 M.

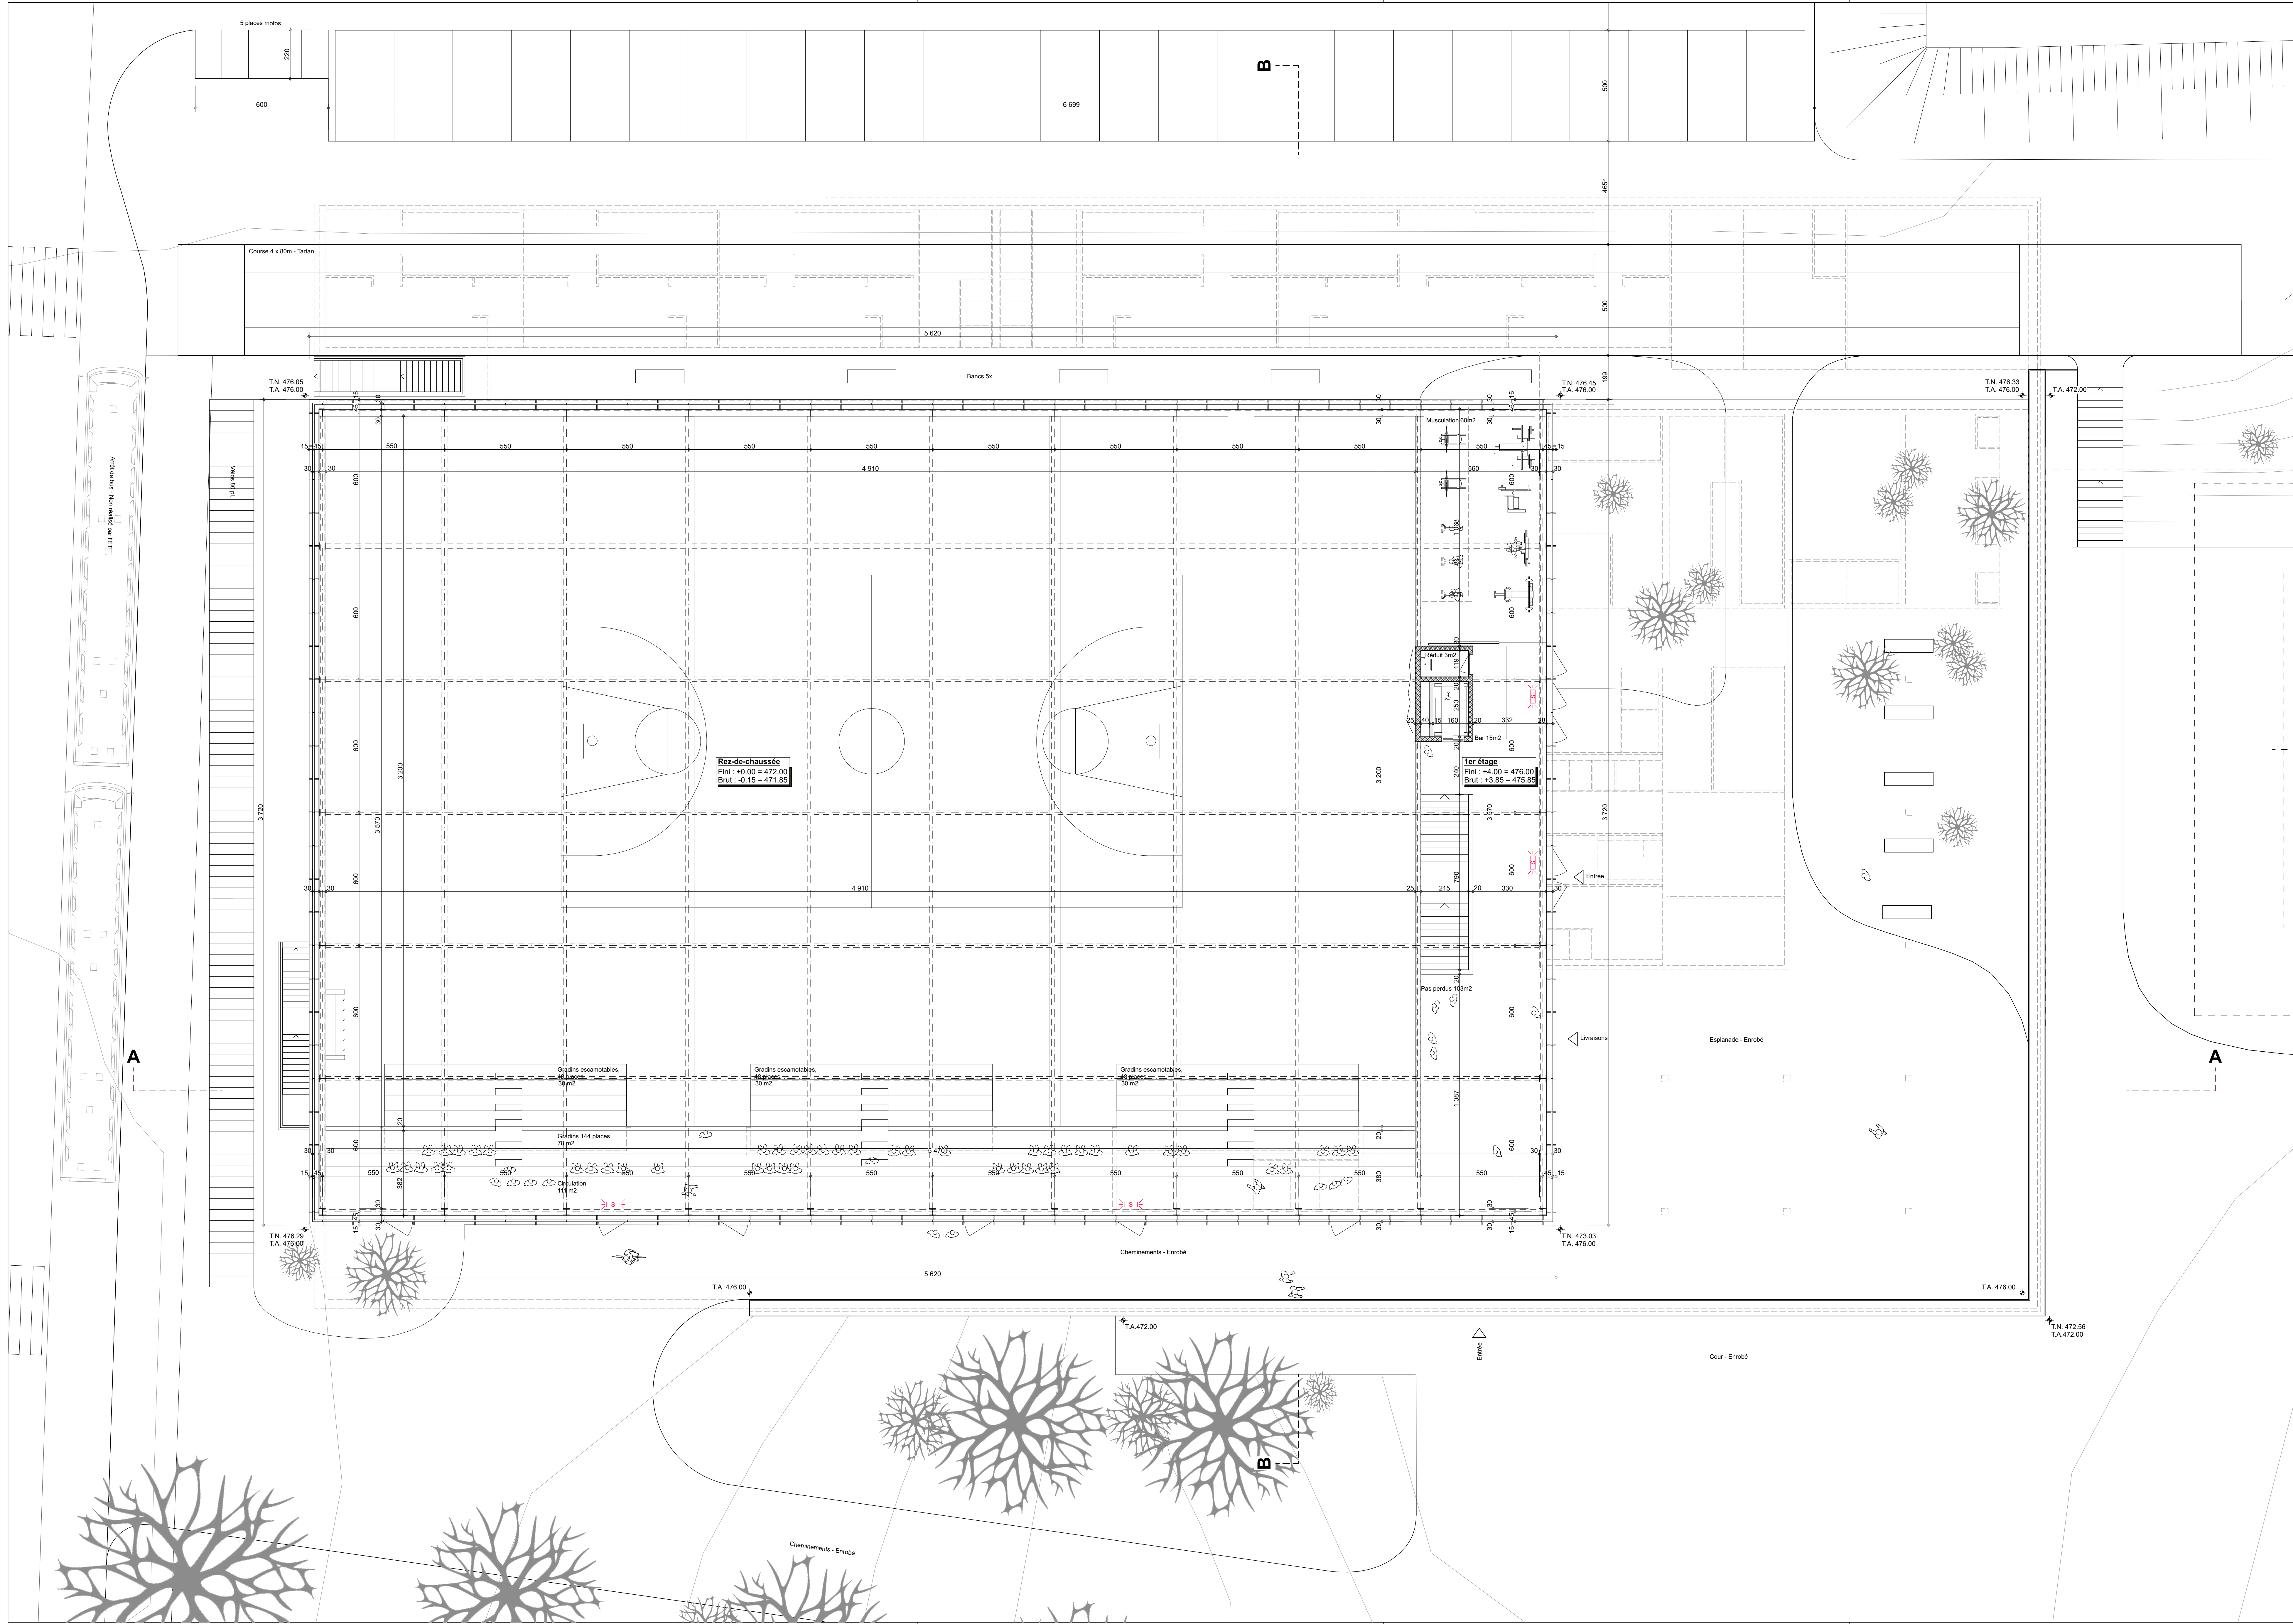



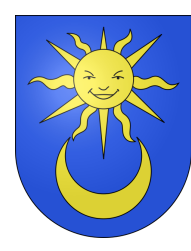


<b>ARCHITECTE :</b> EPURE Architecture et urbanisme SA P. St Etienne 1 1810 Moudon T: 021 905 22 01 F: 021 905 27 37 @: p.stetienne-architecture.ch @: michel@epure-architecture.ch Contact: P. St Etienne, M. Châtel	<b>DIRECTION DES TRAVAUX :</b> HRS Real Estate SA Rue du centre 172 1025 St-Sulpice T: 021 637 07 20 F: 021 637 07 21 @: david.mouret@hrs.ch Contact: D. Mouret	<b>INGENIEURS CIVILS :</b> RLJ INGENIEURS CONSEILS SA Ch. de L'Éclaircie Bâlemin A 1305 Penthaiaz T: 021 620 08 40 F: 021 620 08 50 @: ronald.deboevine@rlj.ch Contact: R. Deboevine	<b>INGENIEURS CVSE :</b> TP SA Rue centrale 115 2501 Bière T: 032 321 59 00 F: 032 321 59 01 @: yann.meyer@tpag-biel.ch Contact: Y. Meyer
<b>INGENIEUR ELECTRICITE :</b> PAB Sarl Sur les moulines 18 1742 Corsier T: 079 298 16 17 F: 029 298 16 17 @: p.a.berney@pab-sarl.ch Contact: M. Berney	<b>INGENIEURS CVSE :</b> Planar SA Rue Gâbles 6 1400 Yverdon-les-bains T: 024 886 52 00 F: 022 833 58 50 @: emanuelle.guerra@planar.ch Contact: E. Guerra		


<b>COUPES A-A, FACADES NORD, SUD</b>	<b>PHASE :</b> ENQUETE
<b>AFFAIRE :</b> 2015-11	<b>DATE :</b> 01.11.2017
<b>N° PLAN :</b> 100-04	<b>FORMAT :</b> 126/75
<b>ECHELLE :</b> 1/100	<b>DESSIN :</b> JCG

<b>LE PROPRIETAIRE :</b>	<b>L'ARCHITECTE :</b>


ALTITUDE MOYENNE DES TERRAINS AMENAGES = 474.00 M.

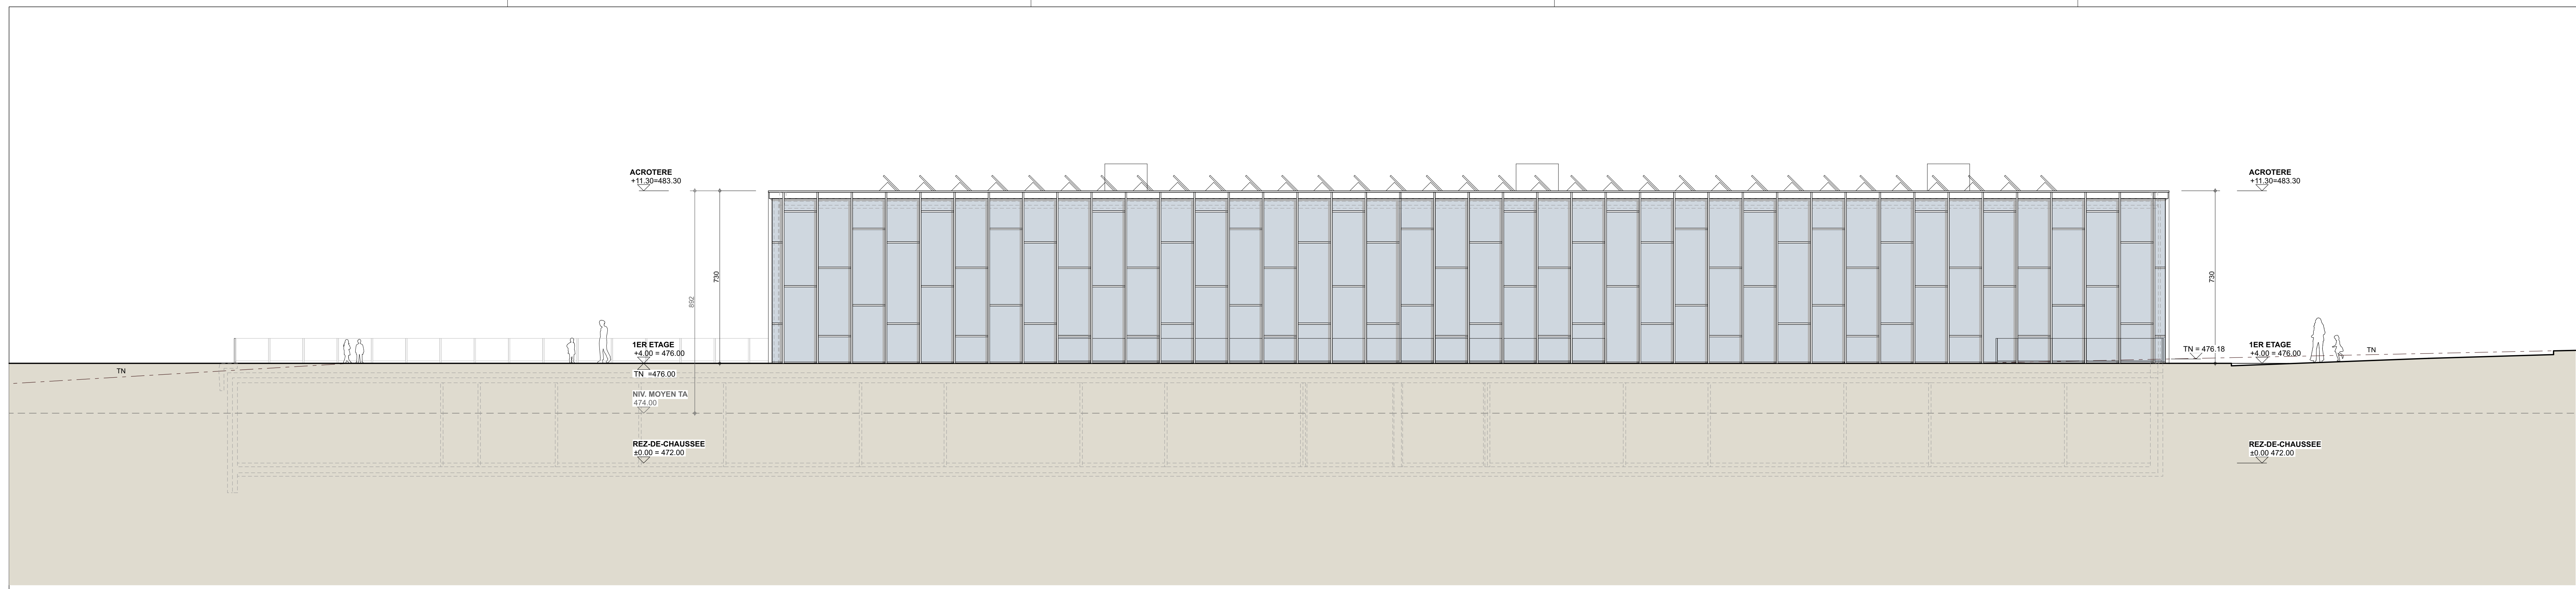

FACADE NORD

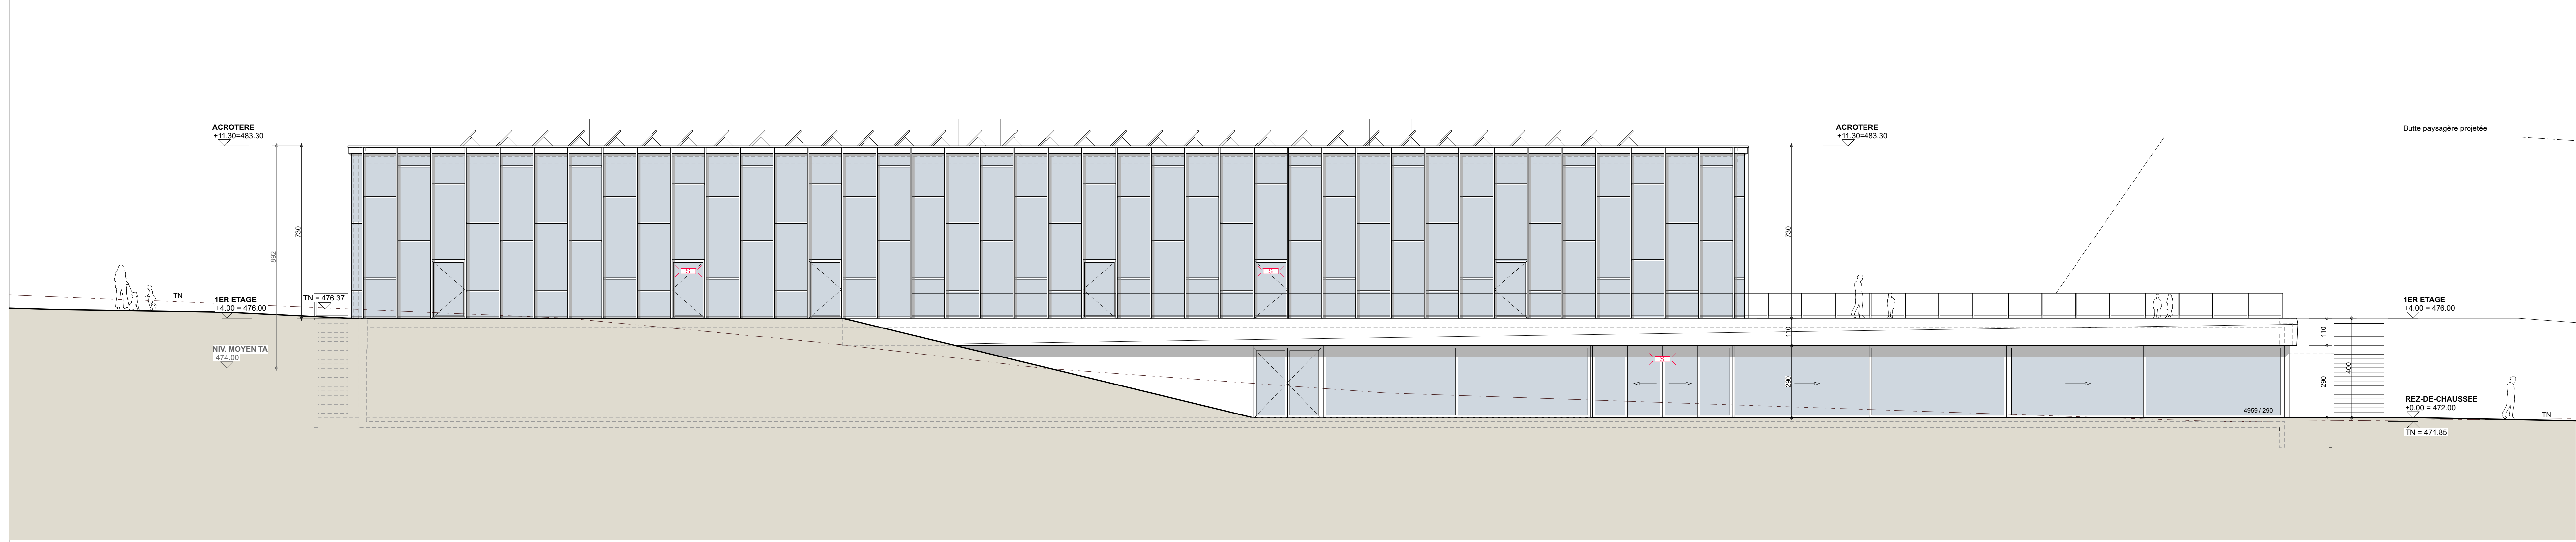


FACADE SUD

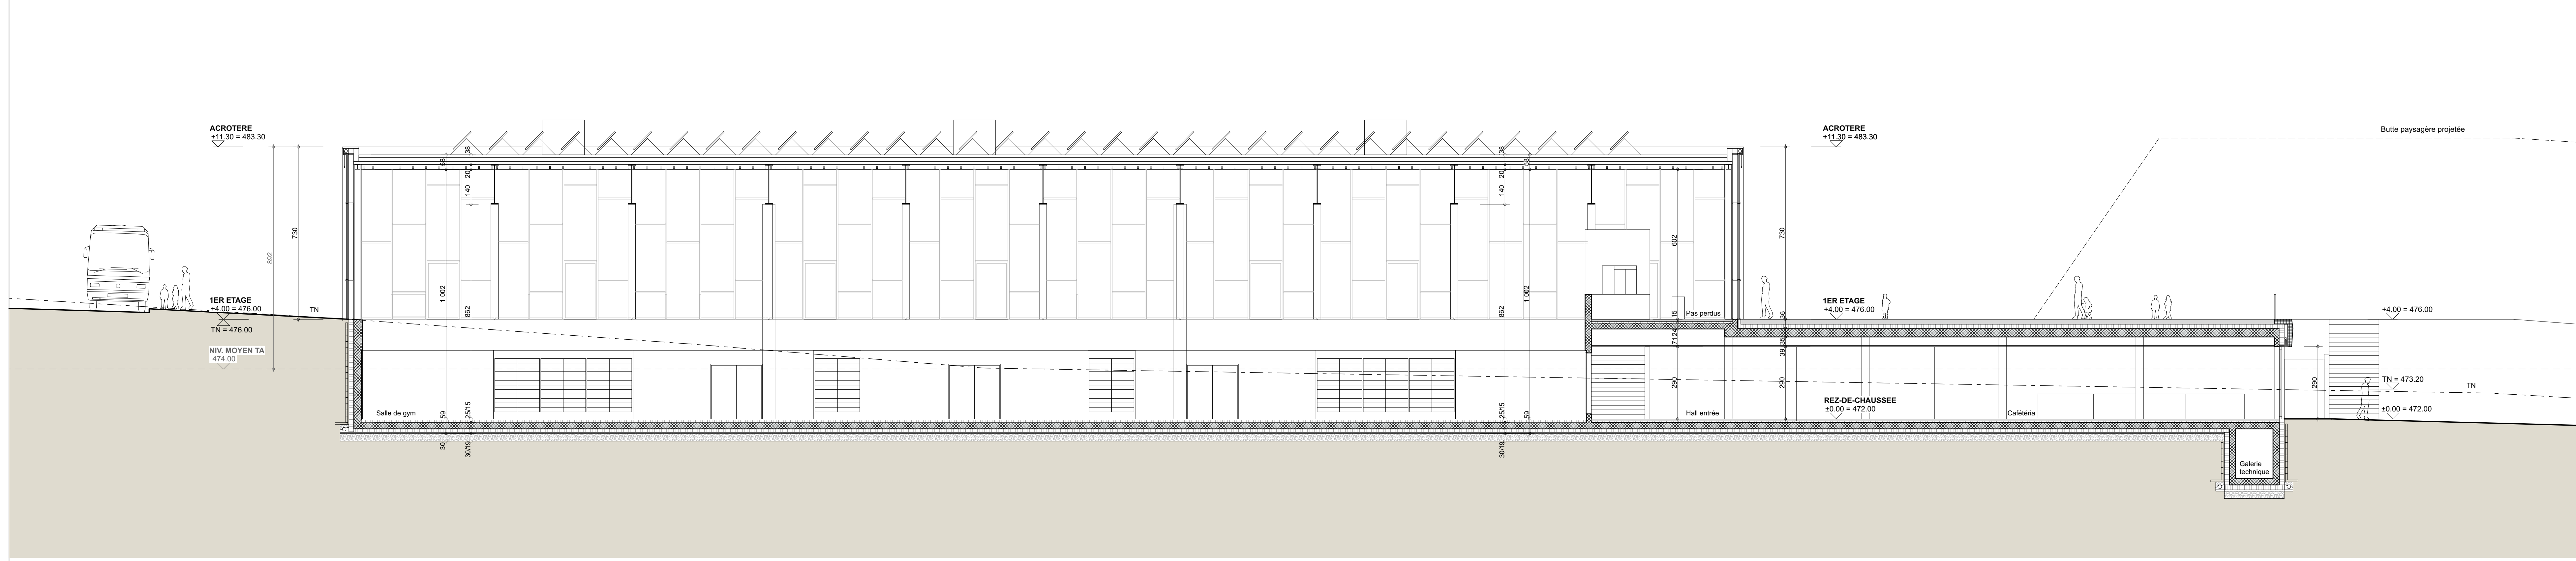

COUPE B-B



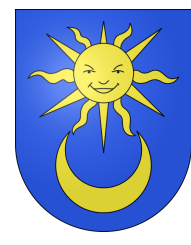

<b>ARCHITECTE :</b> EPURE Architecture et urbanisme SA P. St. Etienne 1 1810 Moudon T: 021 905 27 57 F: 021 905 27 57 @: p.st-etienne-architecture.ch @: michel@epure-architecture.ch Contacte: P. St. Etienne	<b>DIRECTION DES TRAVAUX :</b> HRS Real Estate SA Rue du centre 112 1025 St-Sulpice T: 021 637 07 20 F: 021 637 07 21 @: david.meyer@hrs.ch Contacte: D. Meyer	<b>INGENIEURS CIVILS :</b> RLJ INGENIEURS CONSEILS SA Ch. des Valétiés 81/82/83 1305 Penthaiaz T: 021 620 08 40 F: 021 620 08 50 @: ronald.delaunay@rlj.ch Contacte: R. Delaunay	<b>INGENIEURS CVSE :</b> TP SA Rue centrale 115 2501 Bière T: 032 321 59 00 F: 032 321 59 01 @: yves.meyer@tpag-diel.ch Contacte: Y. Meyer
<b>INGENIEUR ELECTRICITE :</b> PAB Sarl Suisse Industriale 18 1742 Corsier T: 079 286 16 17 F: 021 933 98 50 @: p.a.beney@pab-sarl.ch Contacte: M. Beney	<b>INGENIEURS CVSE :</b> Planar SA Rue Glatte 6 1400 Yverdon-les-bains T: 024 866 52 00 F: 022 933 98 50 @: emanuele.guerra@planar.ch Contacte: E. Guerra		

<b>SITUATION</b>	<b>PHASE :</b> ENQUETE
<b>AFFAIRE :</b> 2015-11	<b>DATE :</b> 01.11.2017
<b>N° PLAN :</b> 500-01	<b>FORMAT :</b> 126/75
<b>ECHELLE :</b> 1/500	<b>DESSIN :</b> JCG

<b>LE PROPRIETAIRE :</b>	<b>L'ARCHITECTE :</b>

ALTITUDE MOYENNE DES TERRAINS AMENAGES = 474.00 M.

